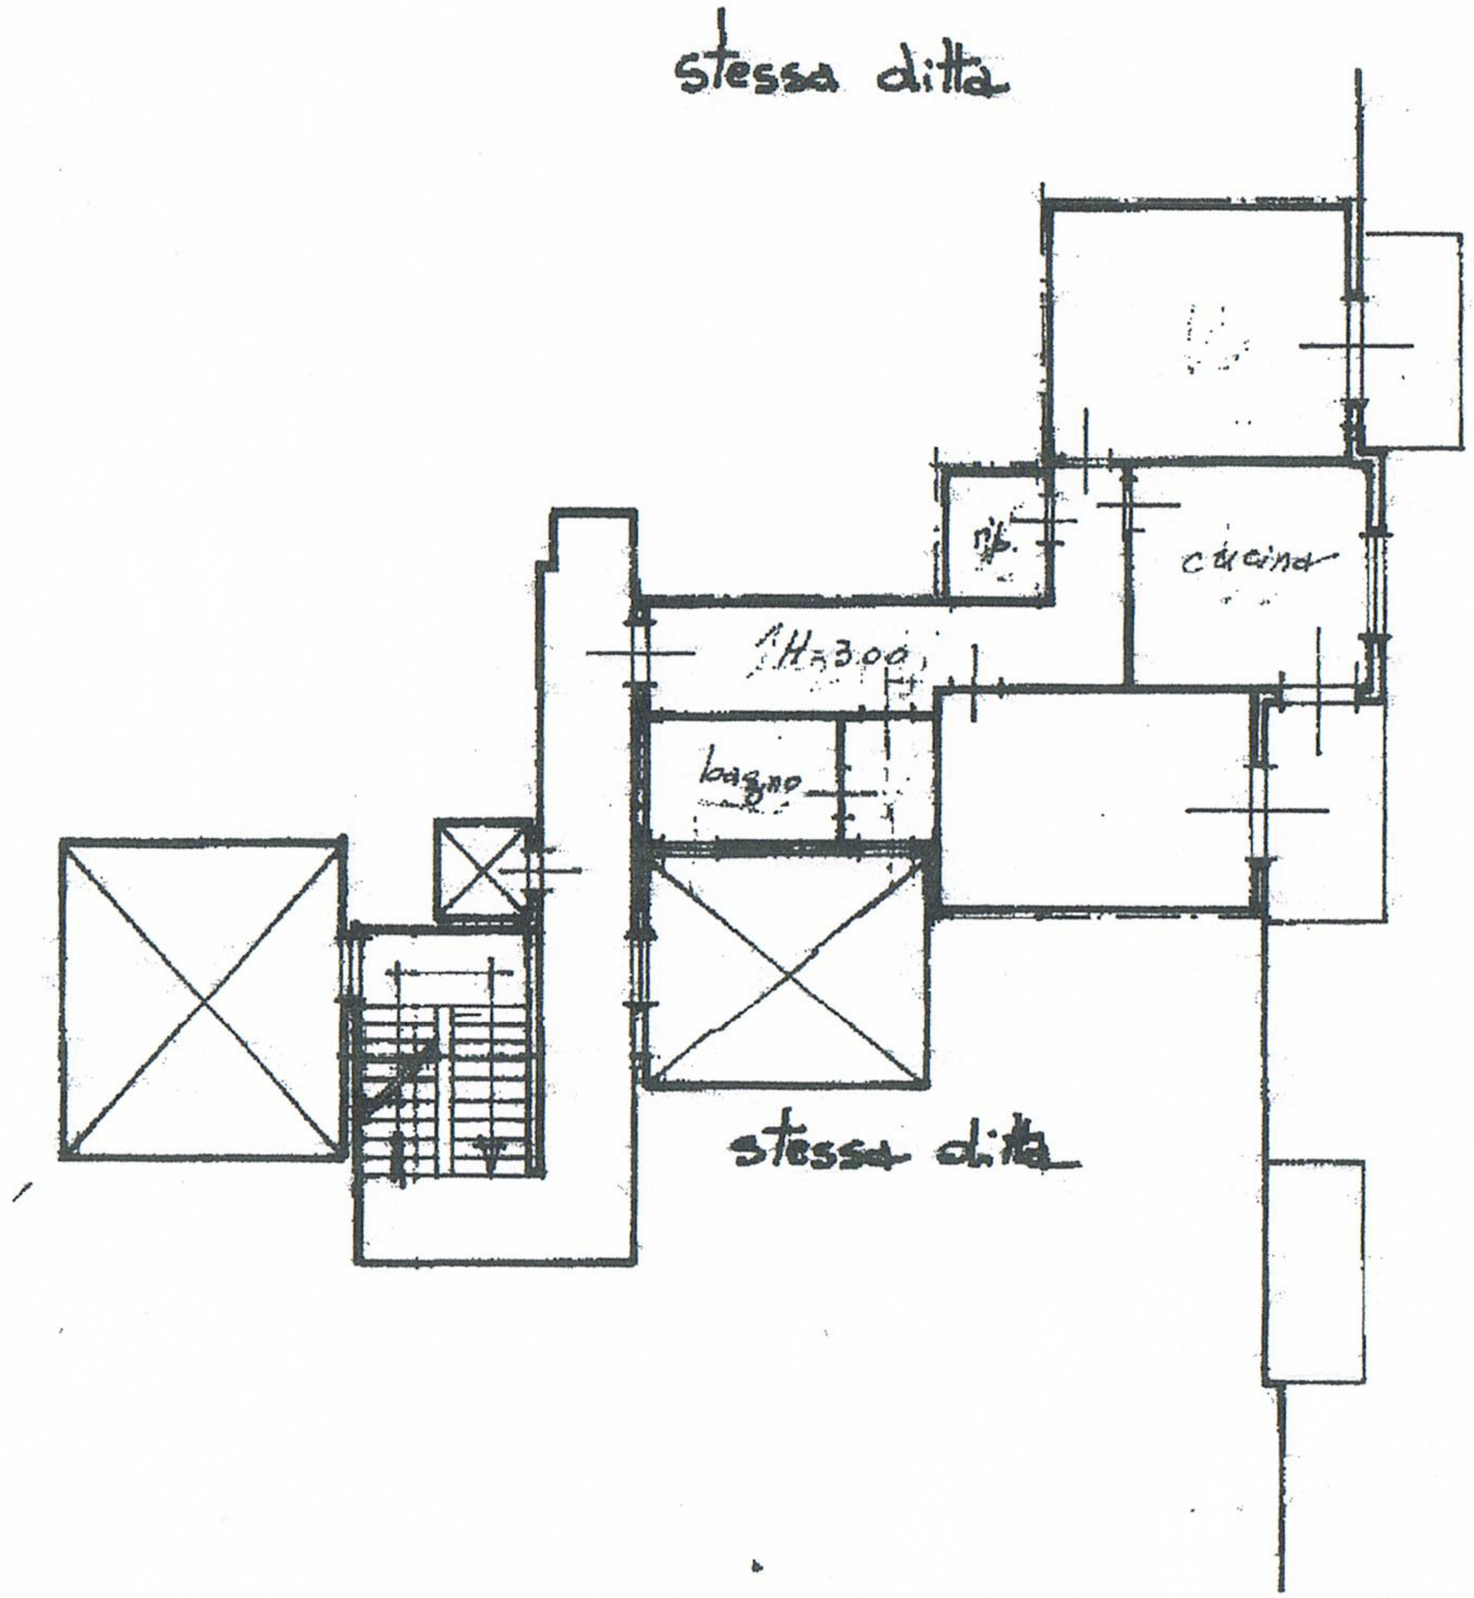
stessa ditta
cucina
H=3.00
bagno
stessa ditta